


南棟 3階平面図

凡例
 屋根塗装改修範囲を示す。

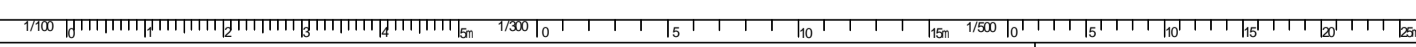

株式会社 中村設計
 一般建築士事務所 京都府(28A)第00956号

下西伊佐男
 一級建築士 第99843号

京都府立医科大学附属北部医療センター

設計番号 設計年度 平成 年 月

決裁欄

課長	参事	副課長	主査(総括)	担当

工事名	京都府立医科大学附属北部医療センター 屋上防水等 改修工事	図番	A-13
図名	南棟 3階平面図	枚数	A-2 1:100 19枚の内