


取替：ドレン20箇所（125 ストレーナー共）

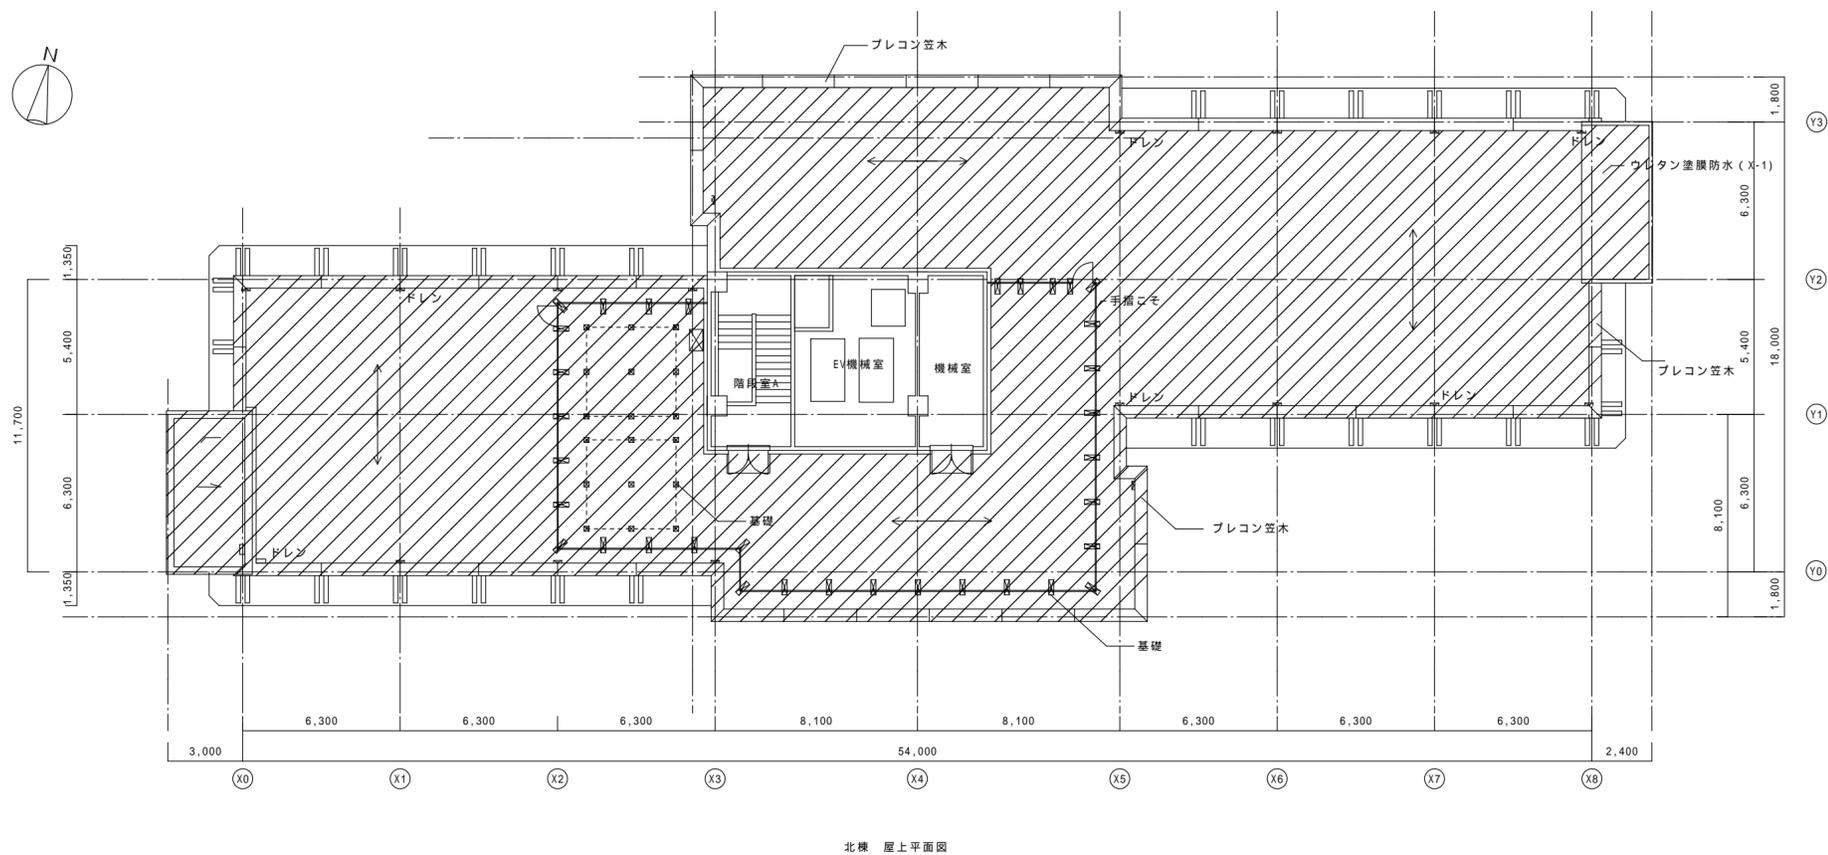

凡例  
 防水改修範囲を示す。



株式会社 中村設計  
 一般建築士事務所 京都府(28A)第00956号

下西伊佐男  
 一級建築士 第99843号

京都府立医科大学附属北部医療センター

設計番号 設計年度 平成 年 月

決裁欄

課長	参事	副課長	主査(総括)	担当

工事名	京都府立医科大学附属北部医療センター 屋上防水等 改修工事
図名	北棟 屋上平面図、 搭屋平面図

1:200

図番  
 A-09  
 19枚の内