


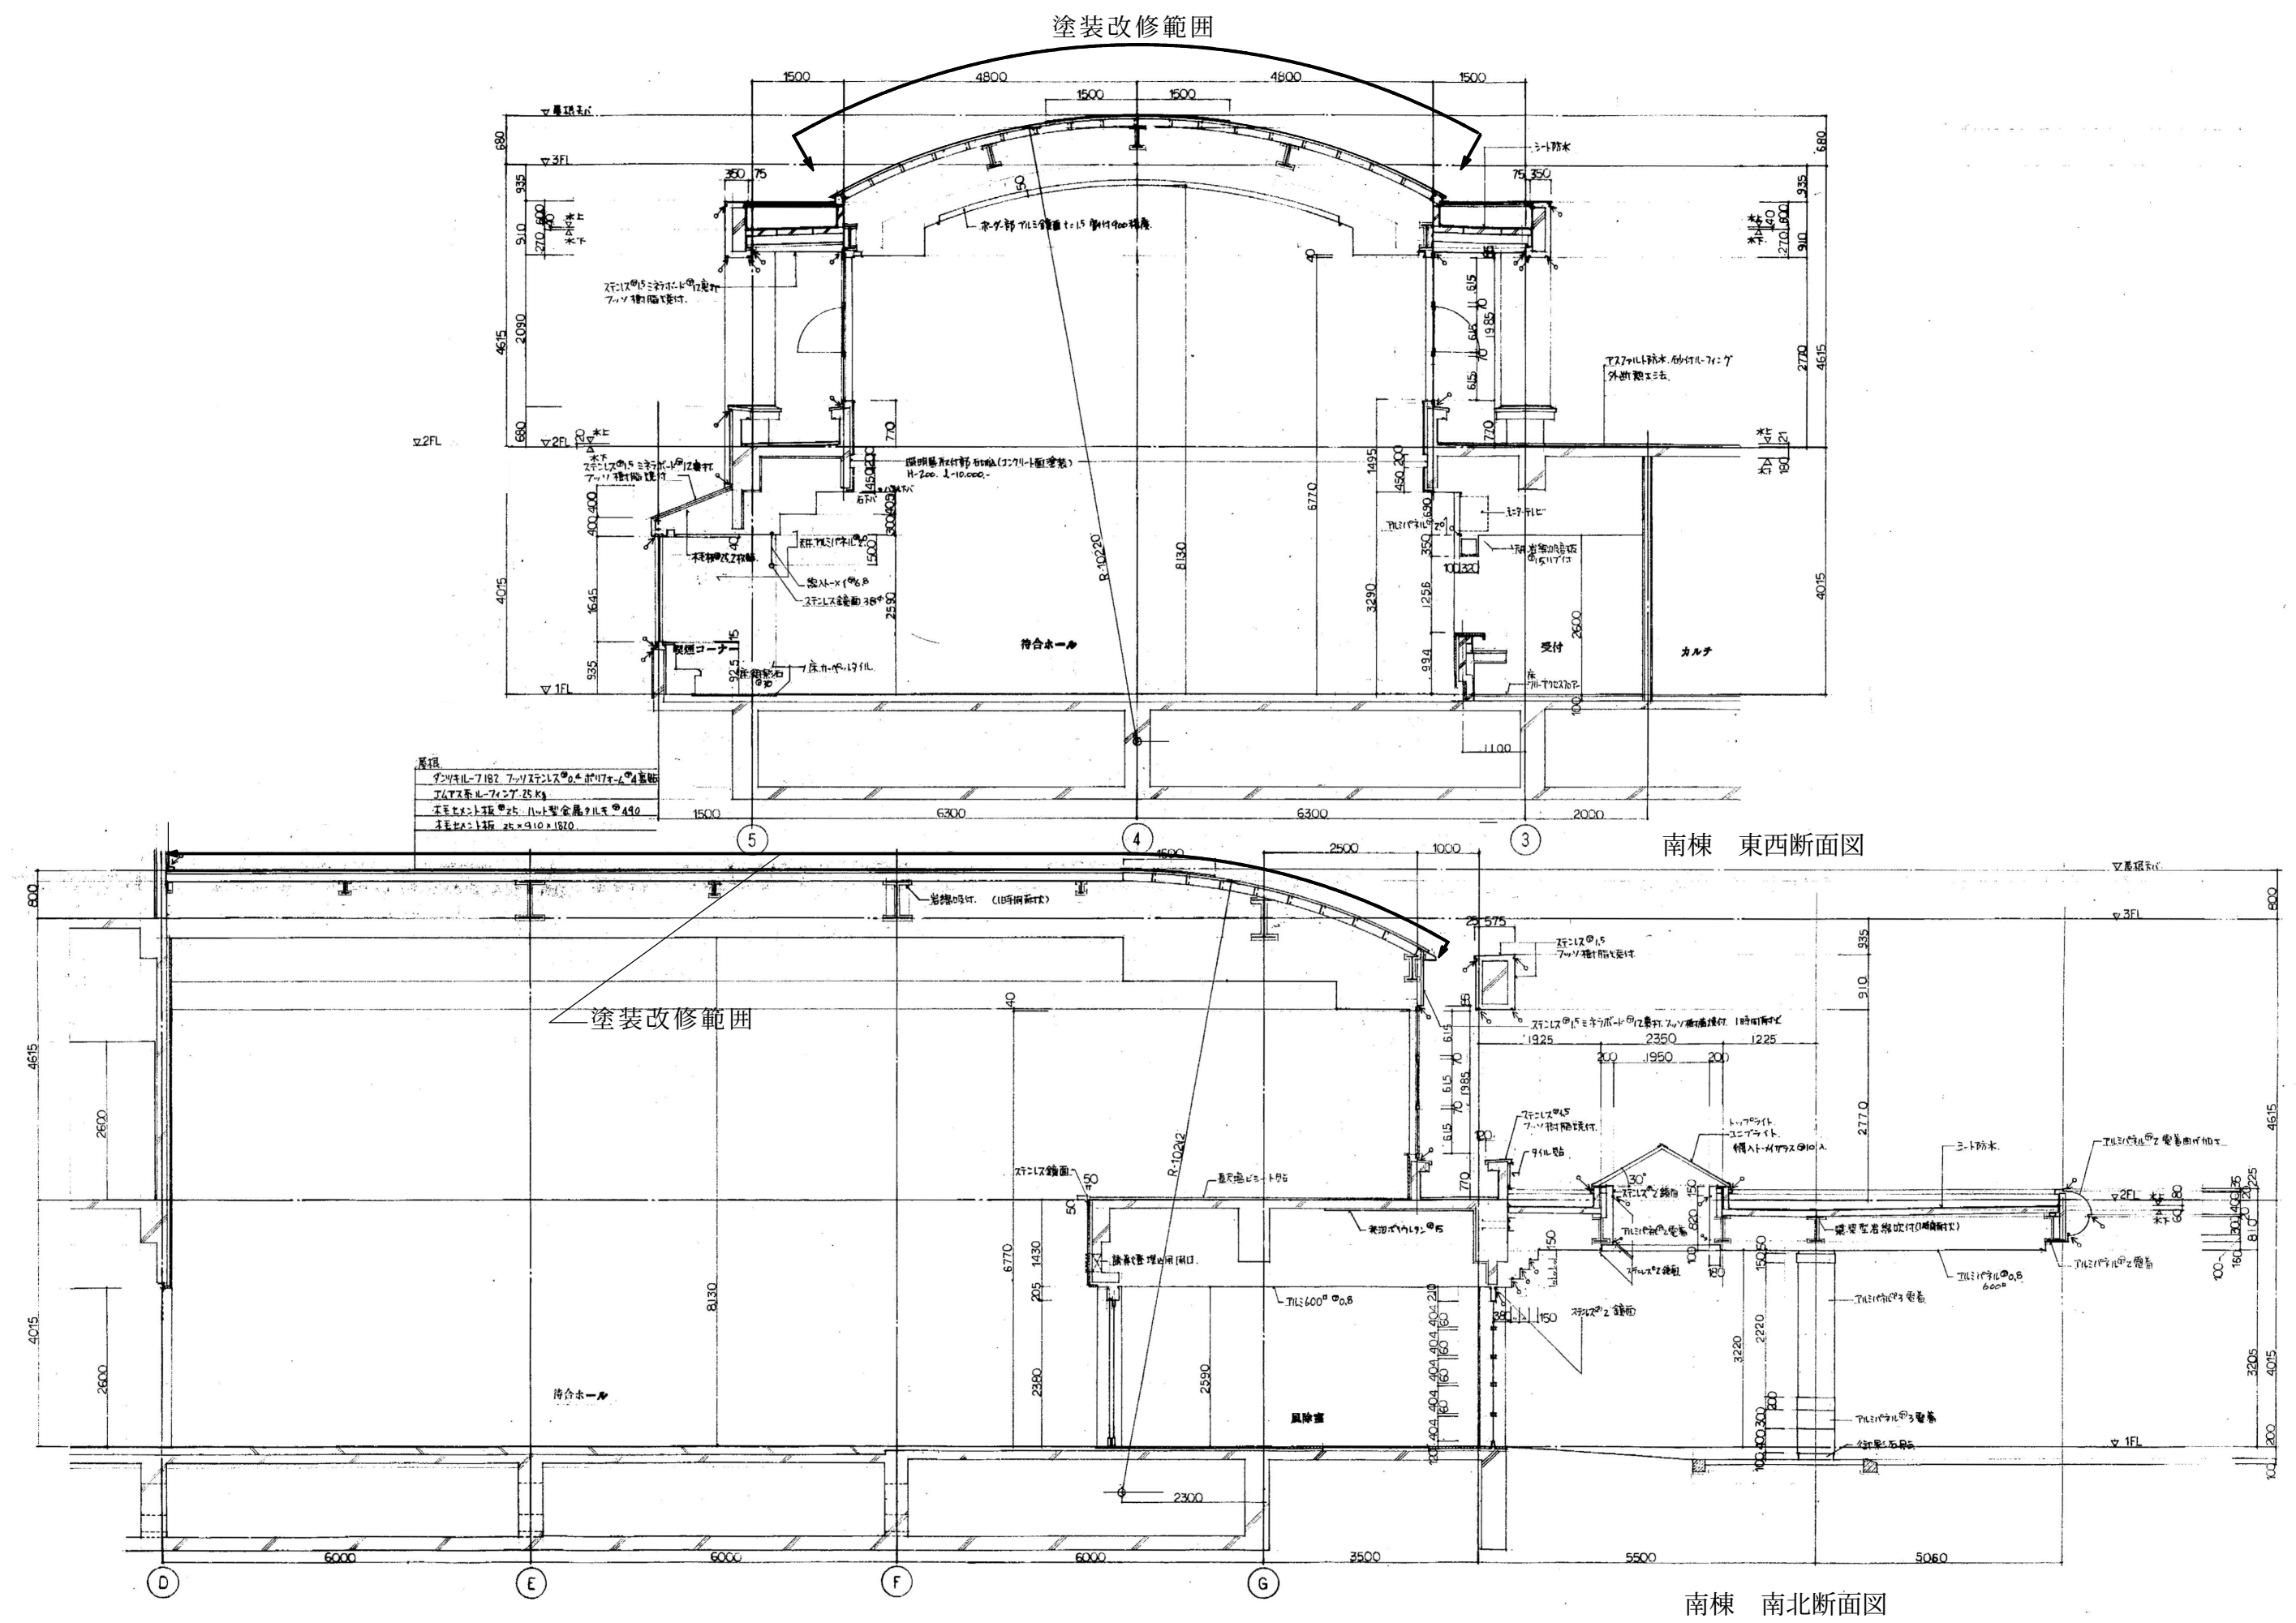

南棟 東西断面図

南棟 南北断面図

---	--	--	--	--	--	--	--	--	--