
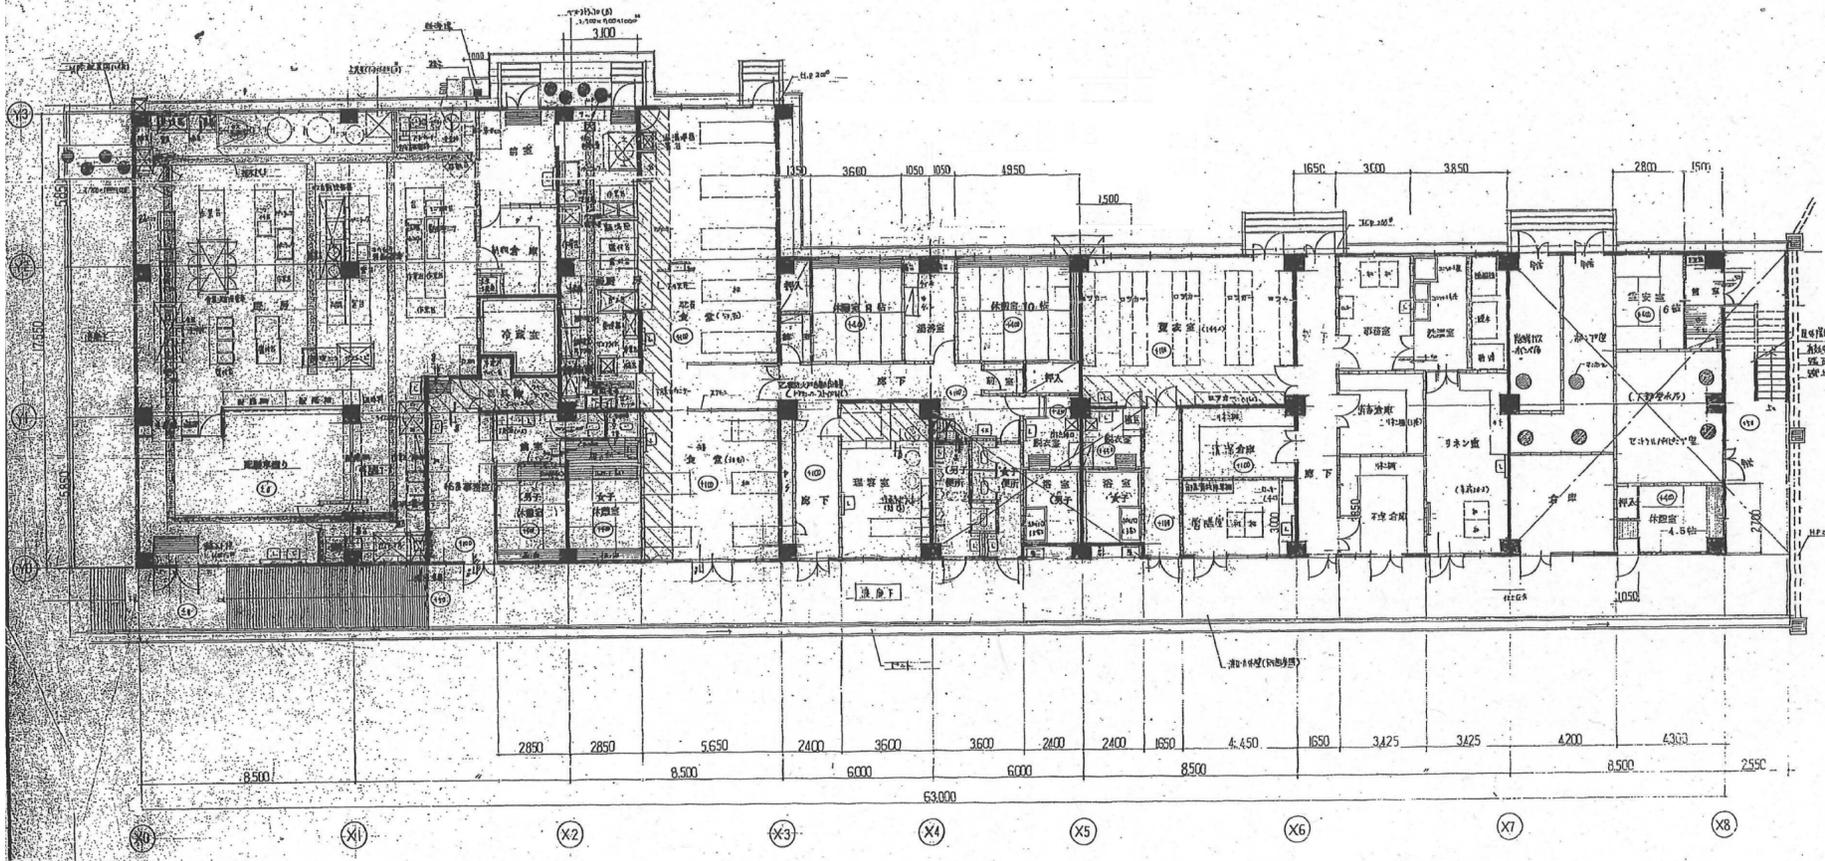


サービス棟 2階平面図

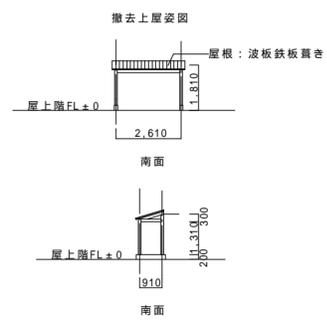

サービス棟 1階平面図

 中村設計 <small>一級建築士事務所 京都府(28A)第00956号</small>		下西伊佐男 <small>一級建築士 第99843号</small>	京都府立医科大学附属北部医療センター 設計番号 設計年度 平成年月			課長 参事 副課長 主査(総括) 担当	工務部 京都府立医科大学附属北部医療センター 屋上防水等 改修工事 サービス棟 1階、2階 平面図(参考図)	図番 A-16 19枚の内
<small>1/50 0 10m 1/500 0 15m 1/500 0 15m</small>		1:200			1:200			