


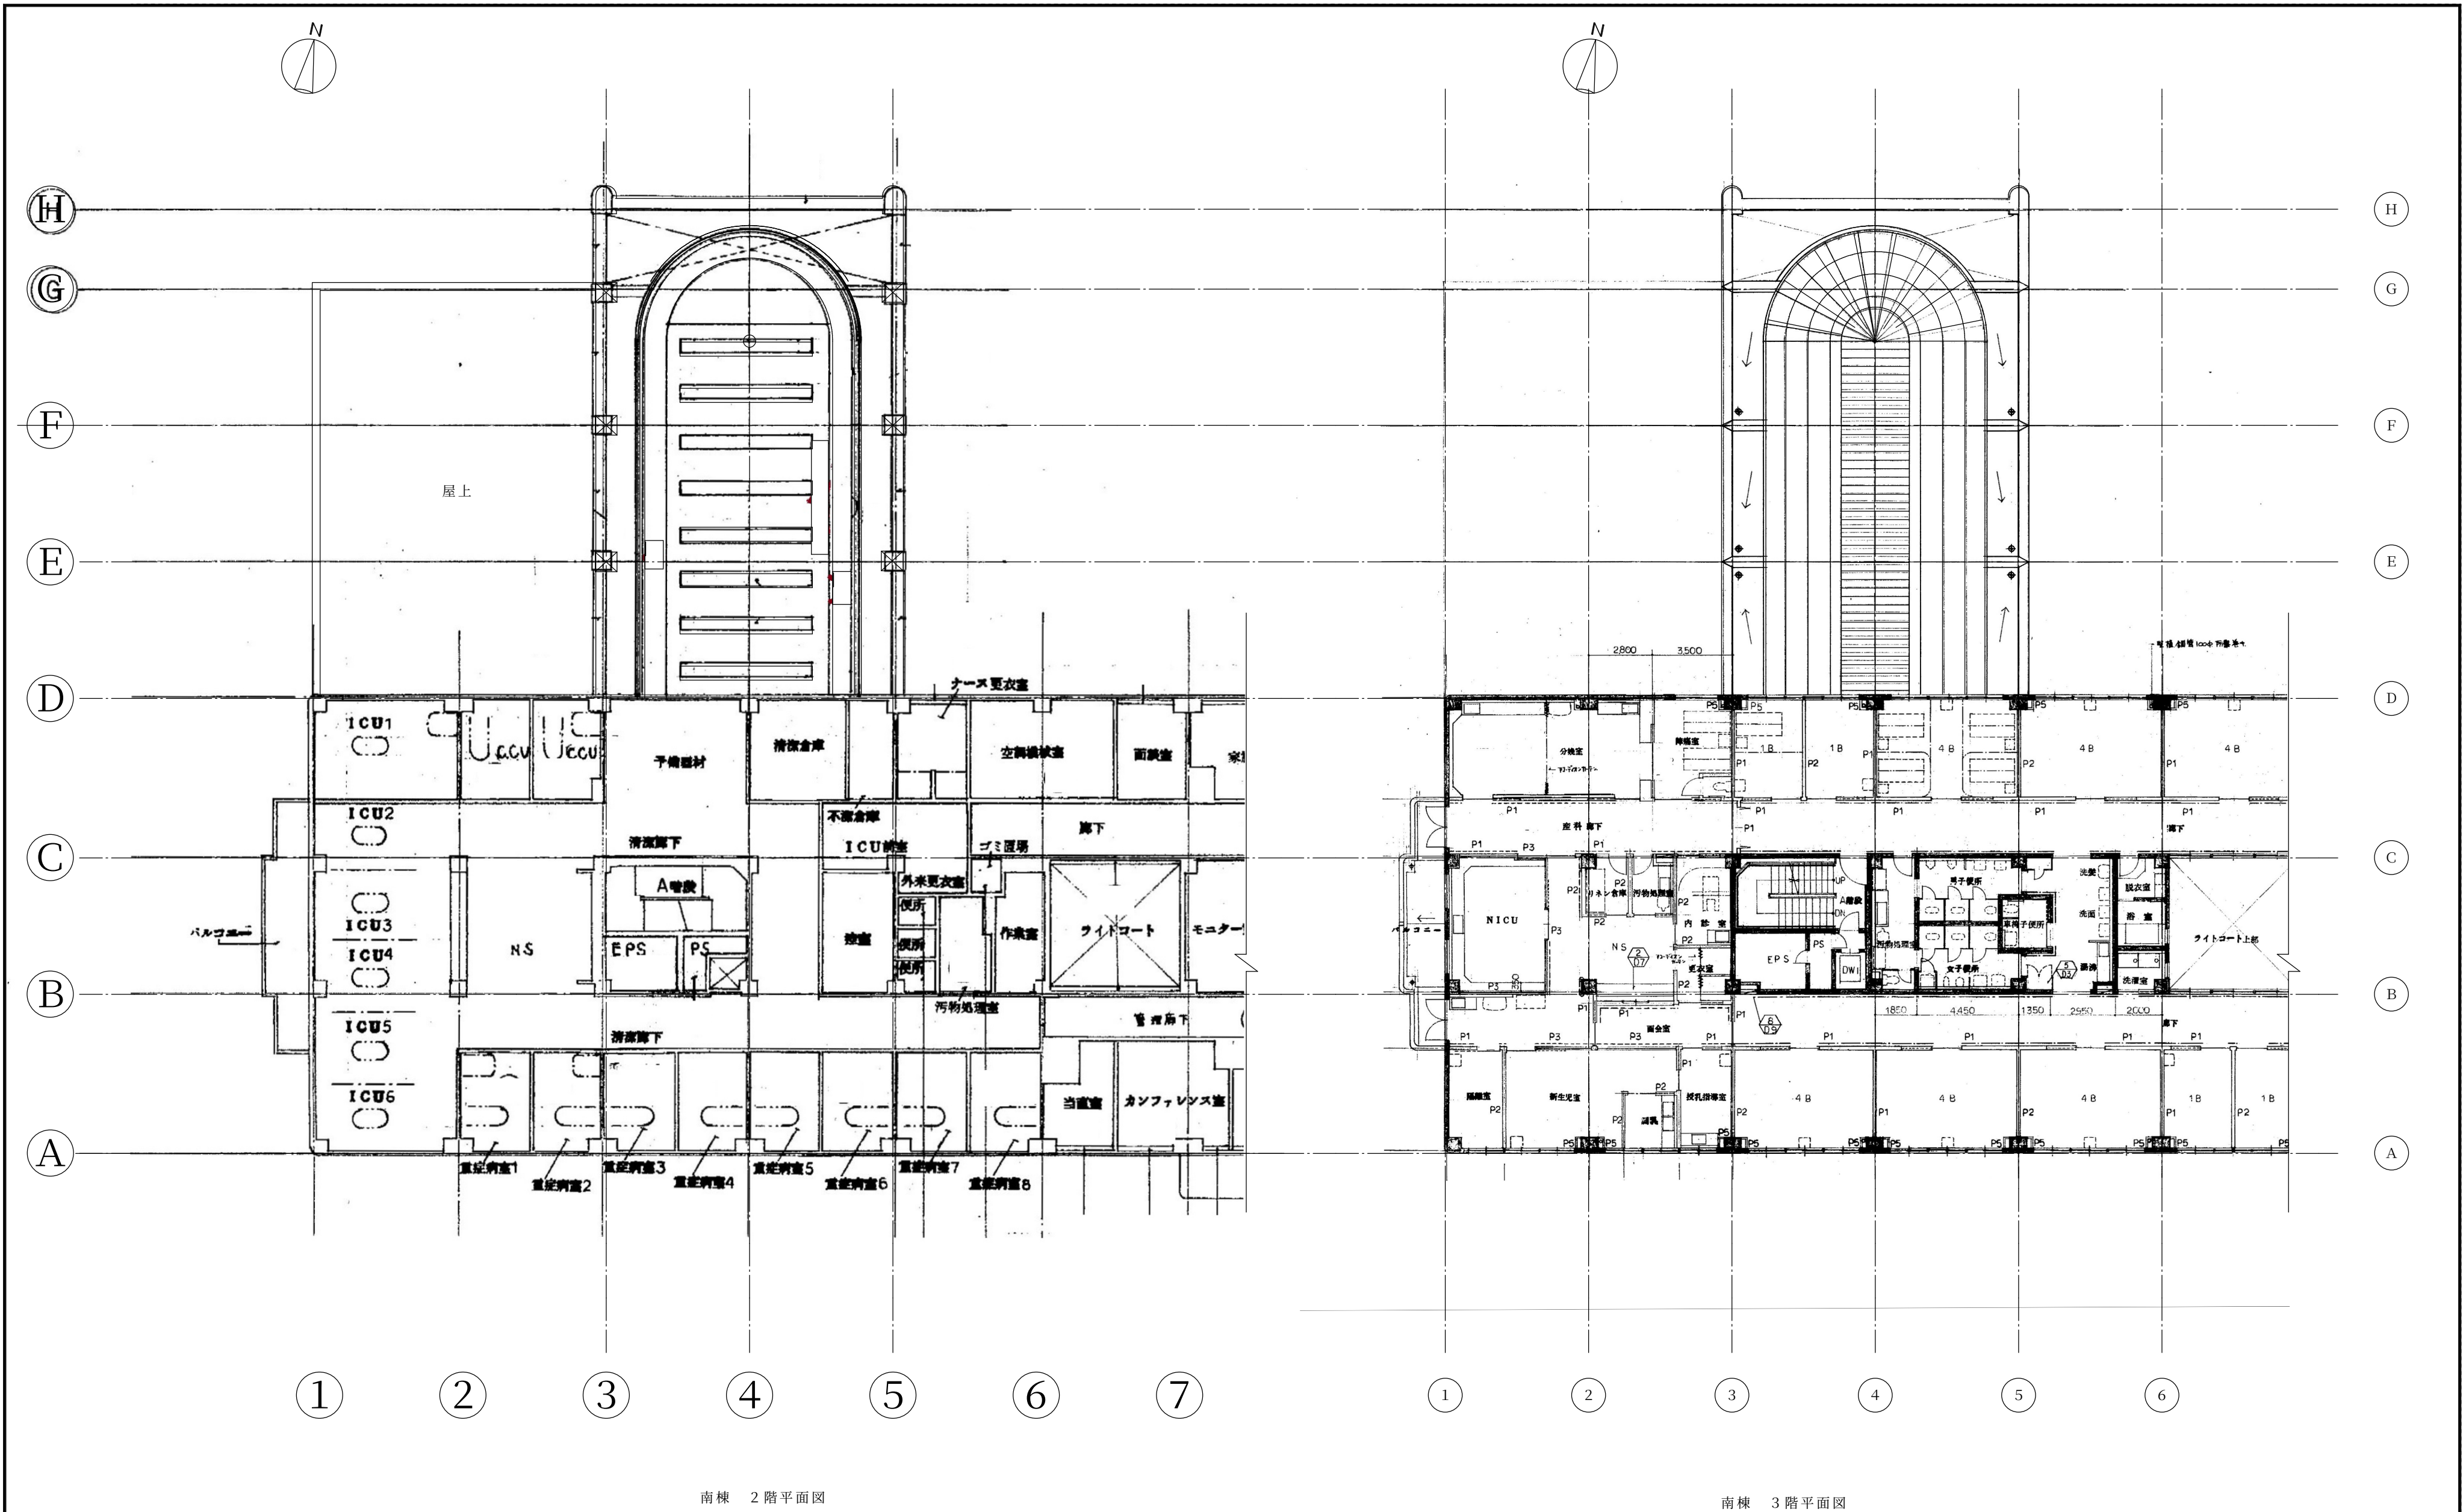

南棟 2階平面図

南棟 3階平面図

1/100		1/200		1/300		1/400		1/500		1/600		1/700		1/800		1/900		1/1000	
株式会社 中村設計		下西 伊佐 男		京都府立医科大学附属北部医療センター		課 長		参 事		副 課 長		主 査 (総括)		担 当		工 事 名		図 名	
一級建築士事務所 京都府(28A)第00956号		一級建築士 第99843号		設 計 番 号		設 計 年 度		平 成 年 月		決 裁 欄		京 都 府 立 医 科 大 学 附 属 北 部 医 療 セ ン タ ー		屋 上 防 水 等 改 修 工 事		南棟 2階、3階平面図 (参考図)		1 : 200	
																		No A-12	
																		19	
																		枚の内	